



EURA.LB Isolux introduction ou extraction d'air

Modèle présenté LB/ PB/ F5/ Naturel / SANS PARE VENT

EURA Isolux en position verticale


Position fermée

Position de sécurité

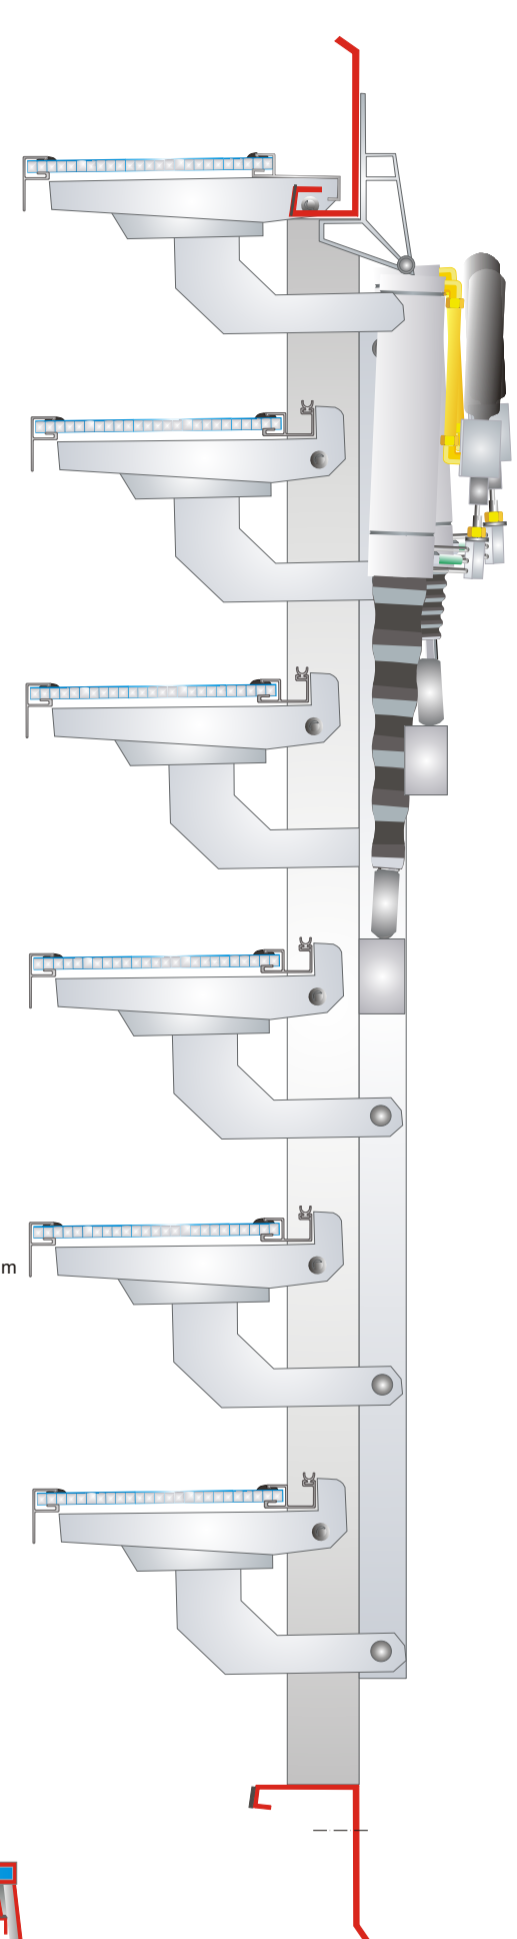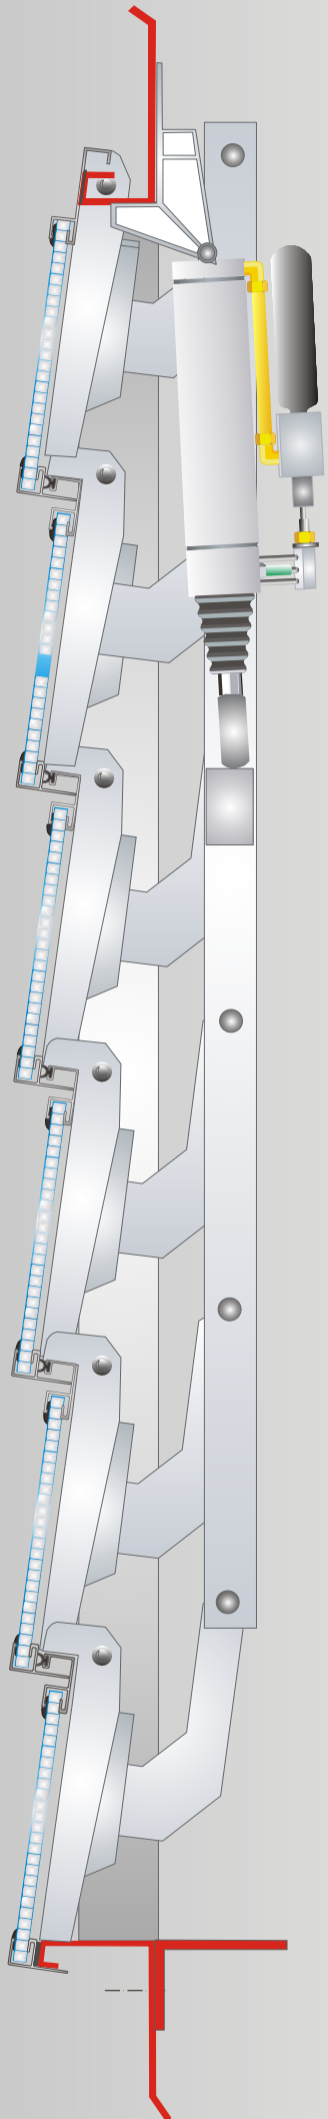


Détail étanchéité des lames coiffantes

Vue extérieure

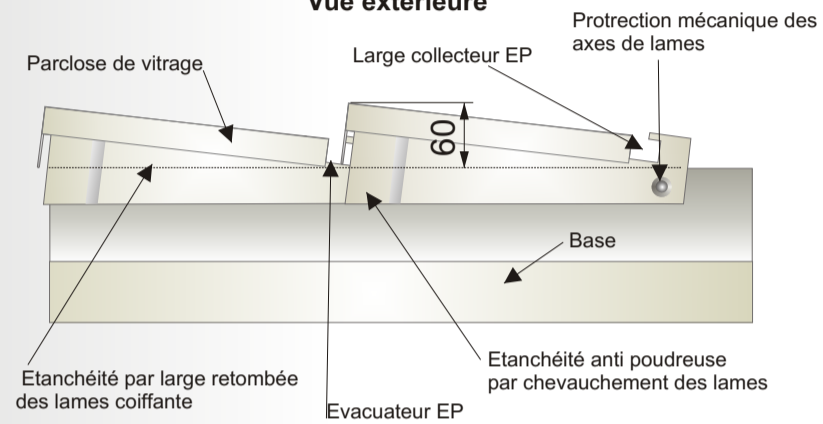


Détail étanchéité des lames recouvrantes

Vue intérieure

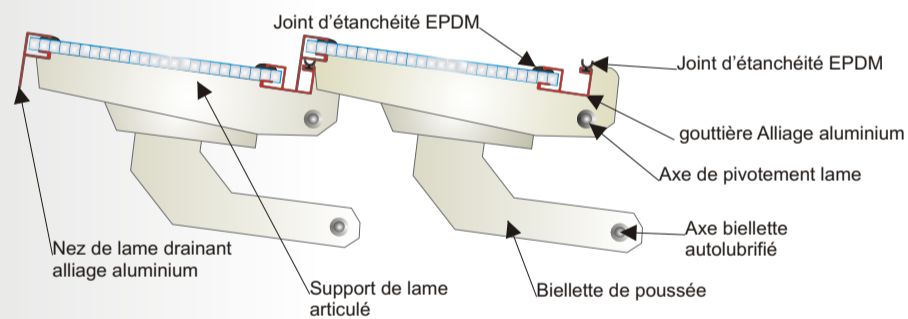

Coupe horizontale

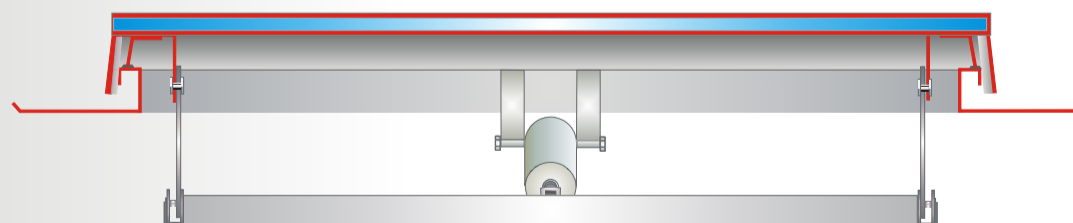


ALCAUD SAS
LUMIÈRE & DÉSENFUMAGE


TEL: 01 39 80 81 98 - E-mail: alcaud@alcaud.fr

Pose en applique

Coupe verticale

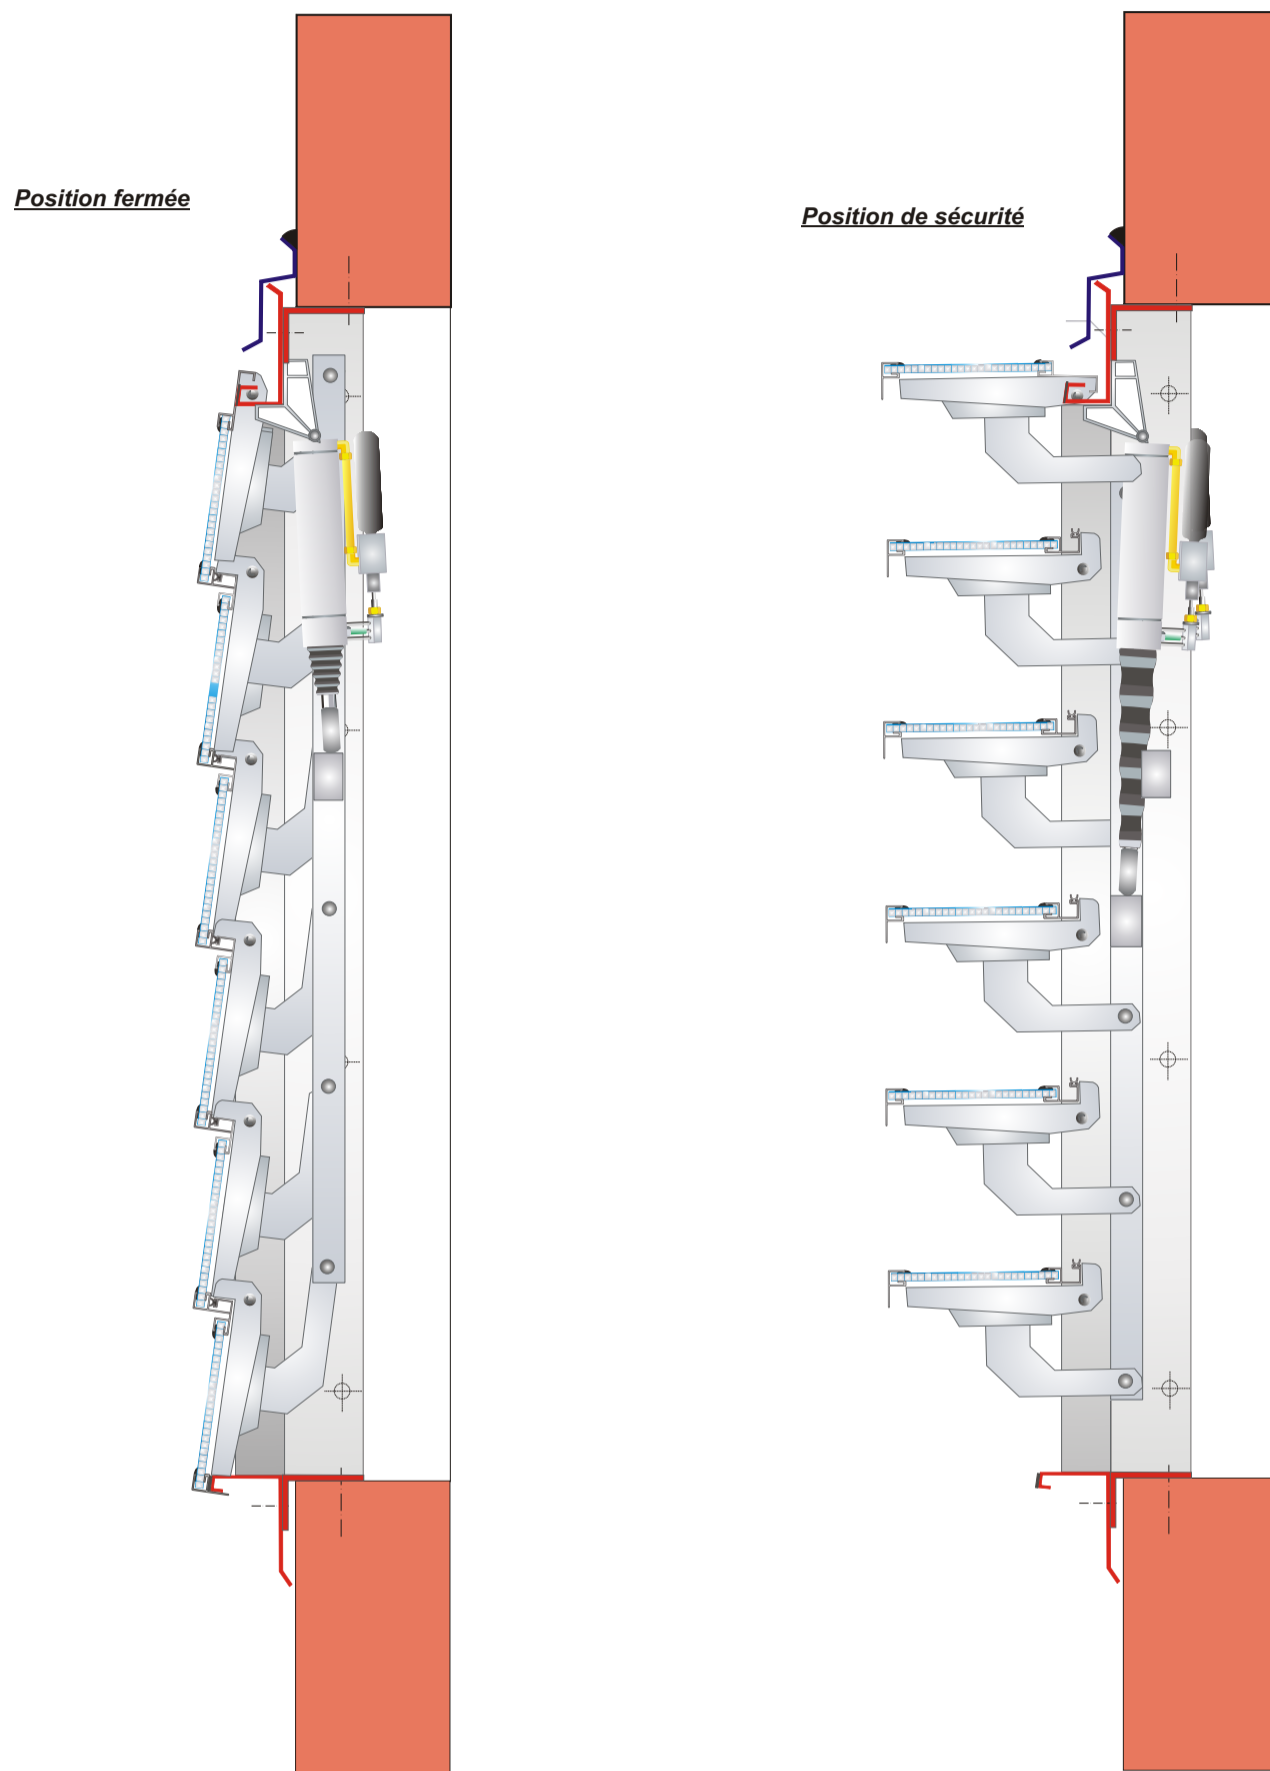

Coupe horizontale

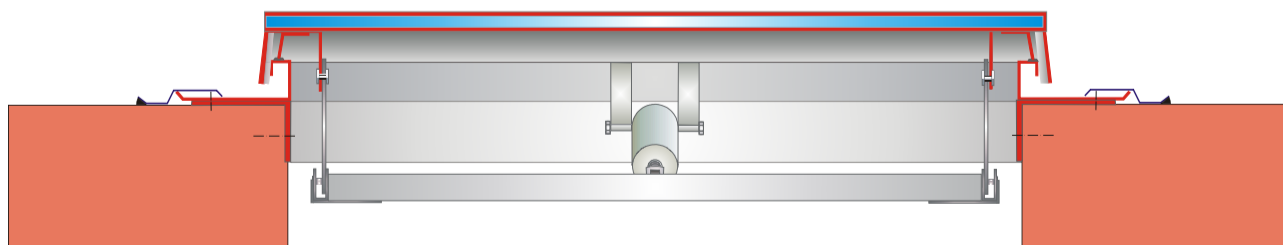


ALCAUD SAS
LUMIÈRE & DÉSENFUMAGE


TEL: 01 39 80 81 98 - E-mail: alcaud@alcaud.fr

Pose en tableau

Coupe verticale

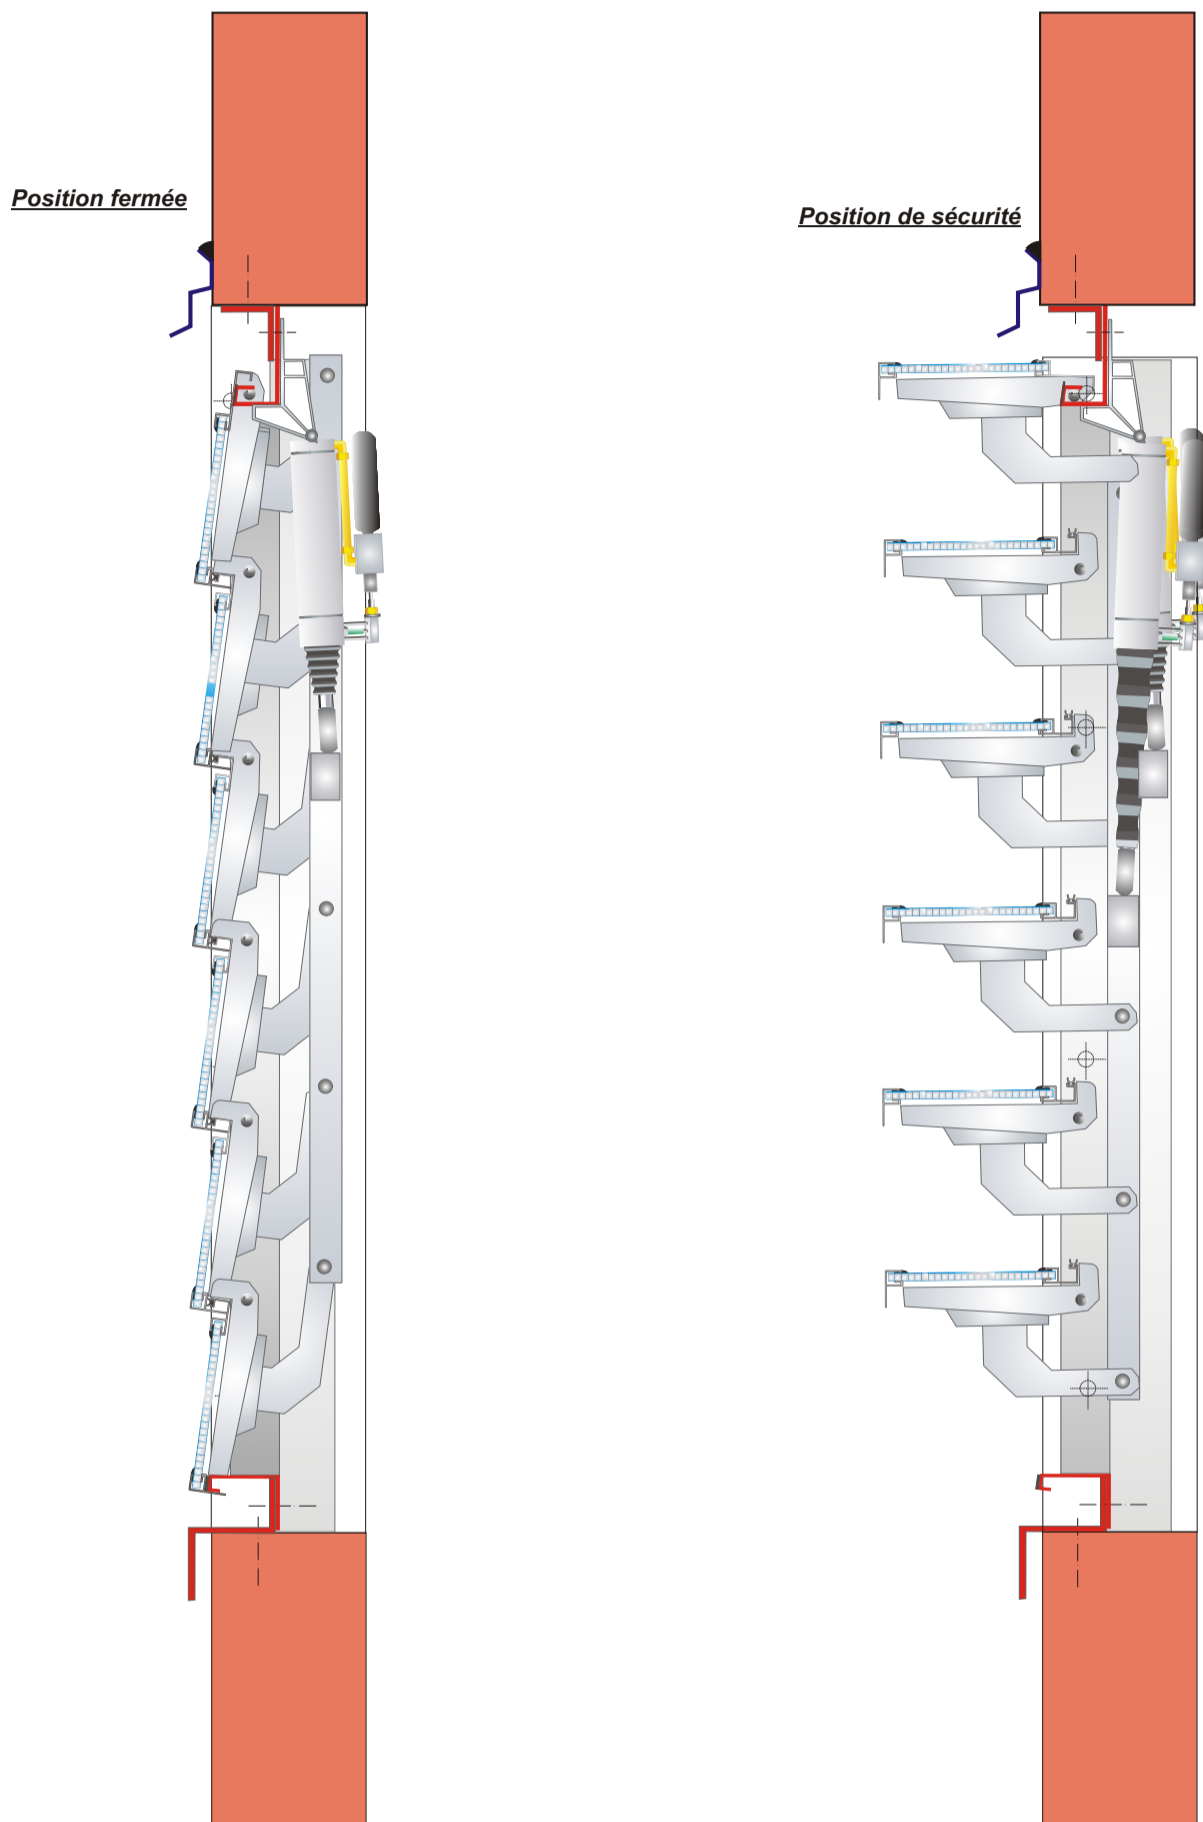


Coupe horizontale

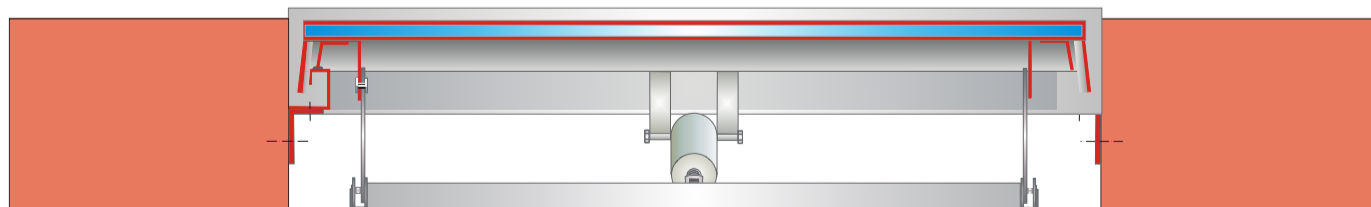

ALCAUD SAS
LUMIÈRE & DÉSENFUMAGE

TEL: 01 39 80 81 98 - E-mail: alcaud@alcaud.fr

Exemple de Pose en tableau

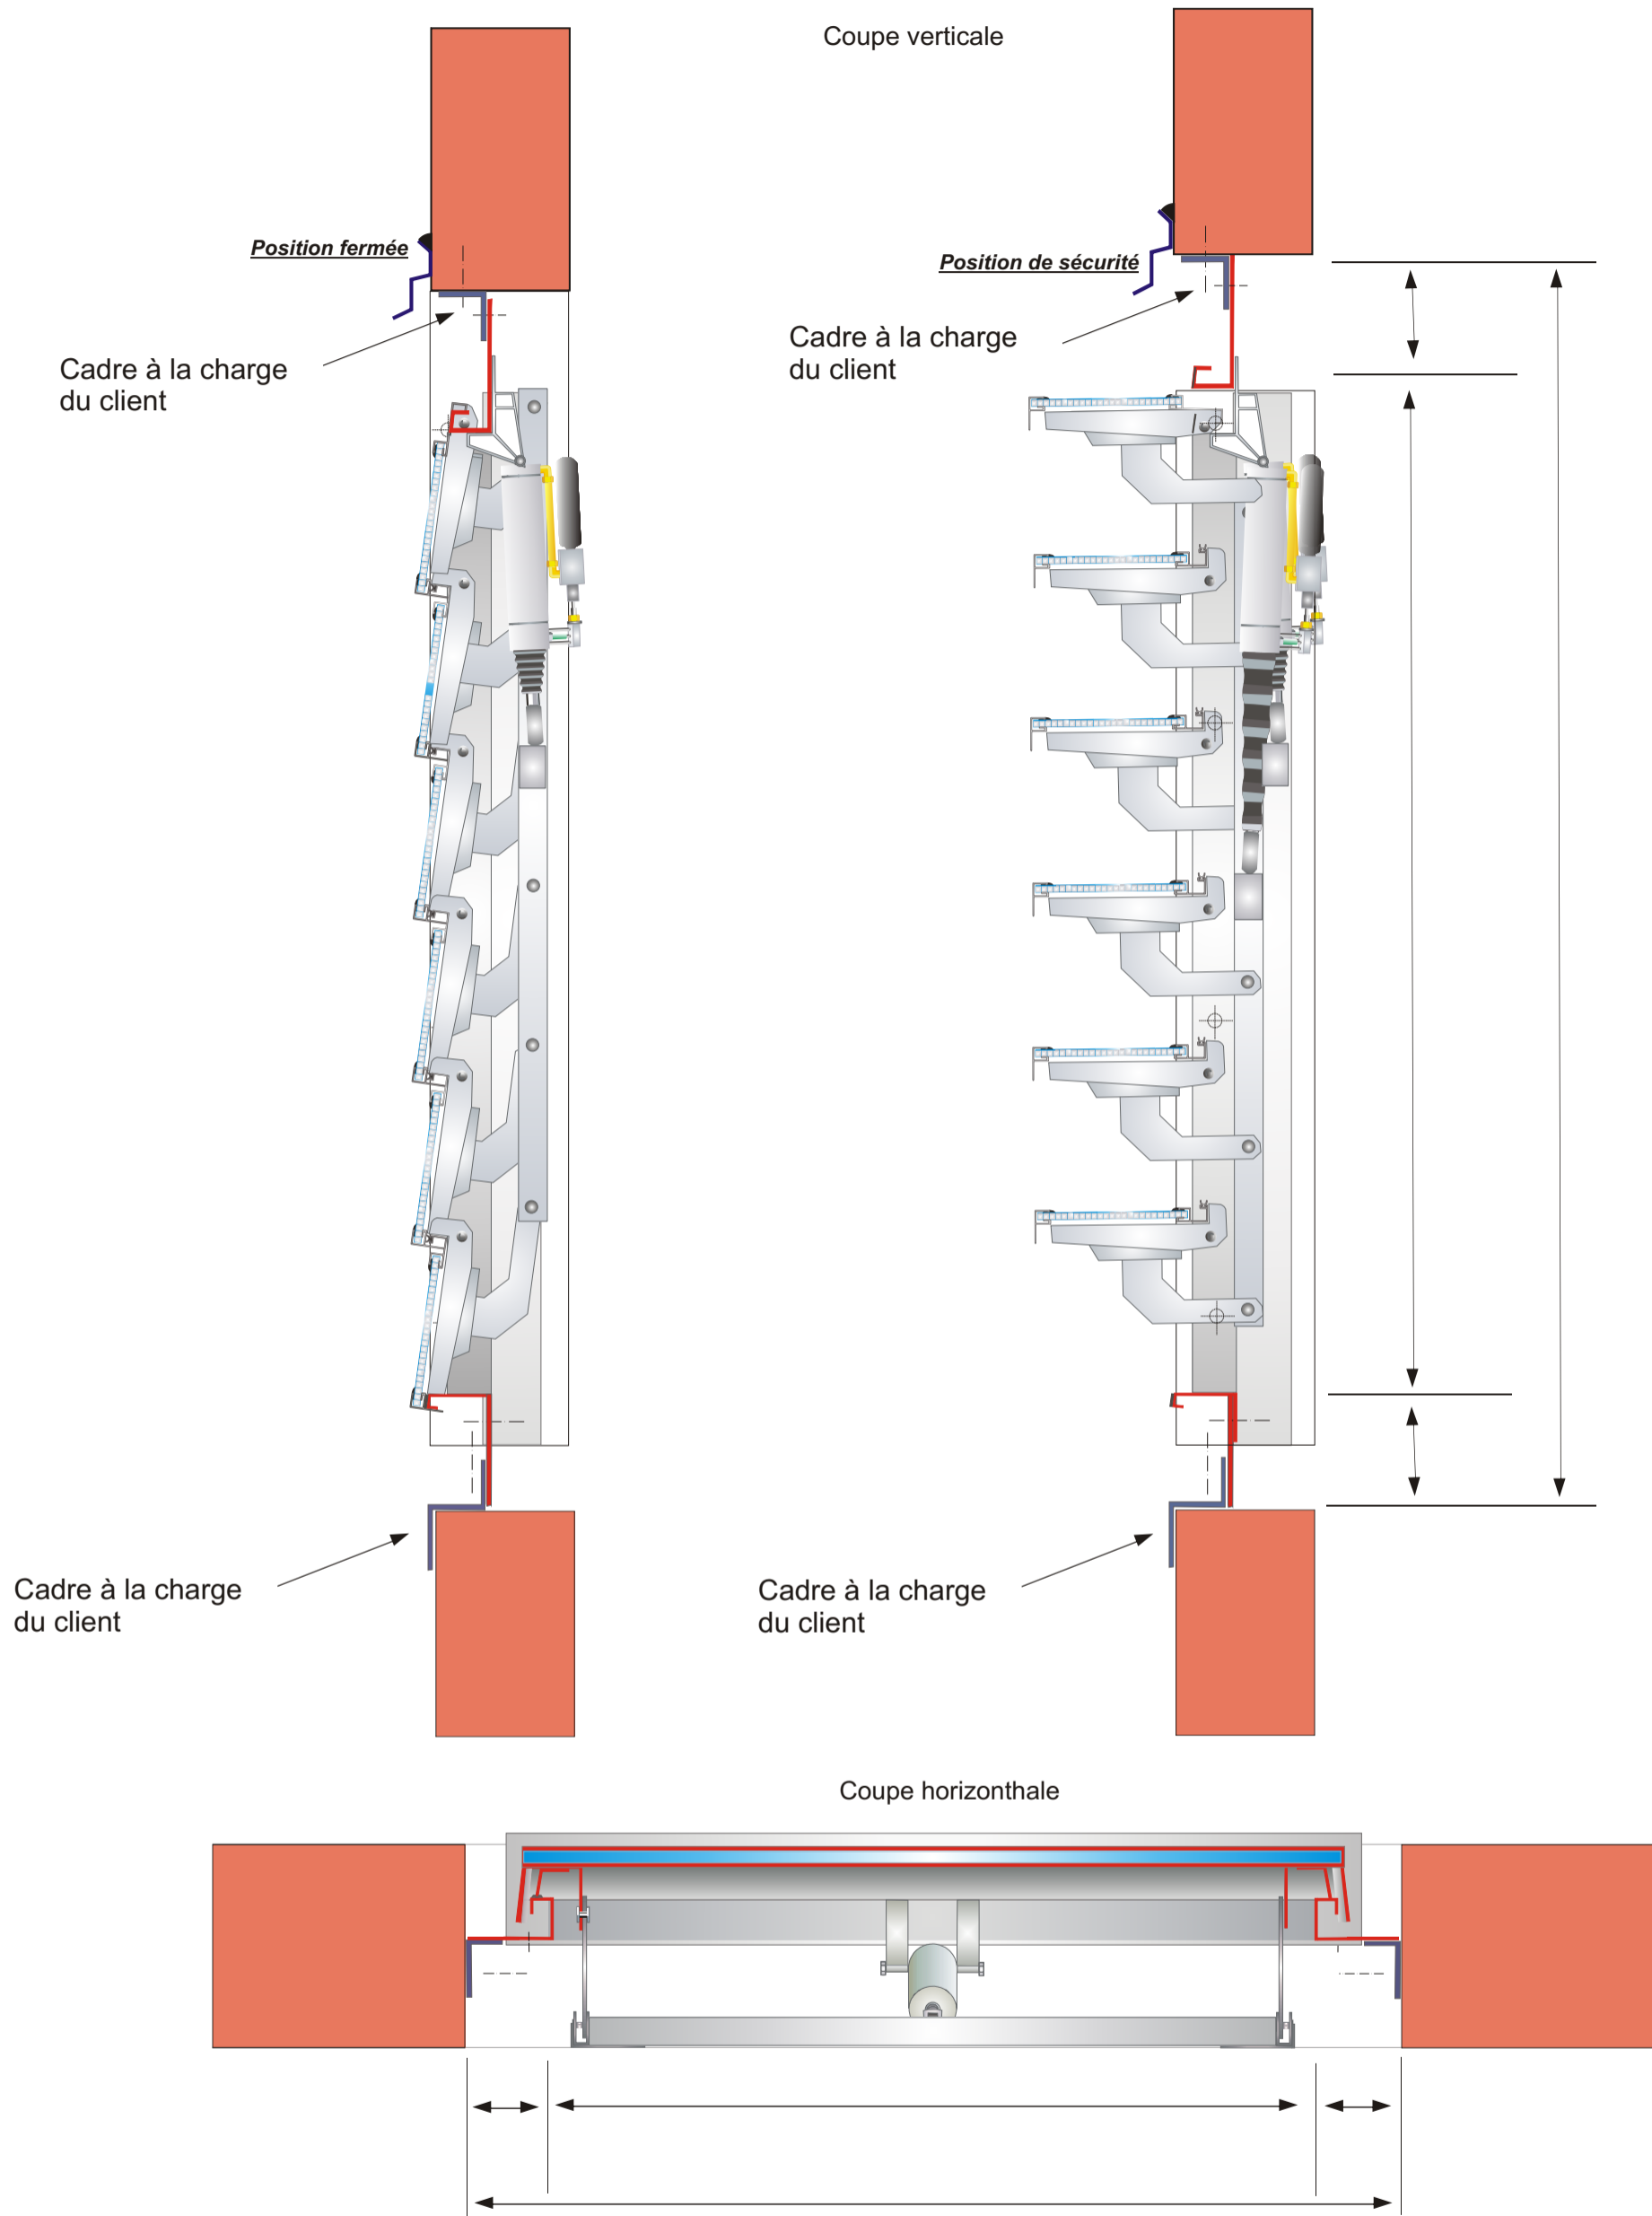

ALCAUD SAS
LUMIÈRE & DÉSENFUMAGE

TEL: 01 39 80 81 98 - E-mail: alcaud@alcaud.fr